


MIEJSCOWY PLAN ZAGOSPODAROWANIA PRZESTRZENNEGO DLA DZIAŁKI  
NR EWID. 124 POŁOŻONEJ W OBRĘBIE RADOSZEWICE, W GMINIE SIEMKOWICE

ZAŁĄCZNIK NR 1 DO UCHWAŁY .....  
RADY GMINY SIEMKOWICE z dnia ..... r.

SKALA 1:1000

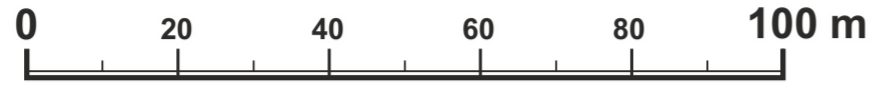

USTALENIA PLANU

- GRANICA OBSZARU OBJĘTEGO PLANEM
- LINIA ROZGRANICZAJĄCA TERENY O RÓŻNYM PRZEZNACZENIU LUB RÓŻNYCH ZASADACH ZAGOSPODAROWANIA
- NIEPRZEKRACZALNA LINIA ZABUDOWY
- STREFA OCHRONNA NAPOWIETRZNEJ LINII ELEKTROENERGETYCZNEJ 15 kV

PRZEZNACZENIE TERENU

- TEREN ZABUDOWY MIESZKANIOWEJ JEDNORODZINNEJ

OZNACZENIA INFORMACYJNE

- OŚ NAPOWIETRZNEJ LINII ELEKTROENERGETYCZNEJ 15kV
- LINIE WYMIAROWE [m]

WYRYS ZE STUDIUM UWARUNKOWAŃ I KIERUNKÓW  
ZAGOSPODAROWANIA PRZESTRZENNEGO GMINY SIEMKOWICE

- GRANICA OBSZARU OBJĘTEGO PLANEM

POLITYKA FUNKCJONALNO-PRZESTRZENNA

Oznaczenie obszaru	Funkcja podstawowa	Funkcja towarzysząca lub uzupełniająca
	1. Tereny zabudowy zagrodowej 2. Tereny zabudowy mieszkaniowej jednorodzinnej	1. Tereny zabudowy usługowej

